



# REZ-DE-CHAUSSEE

À titre indicatif uniquement. Les plans ne sont pas à l'échelle

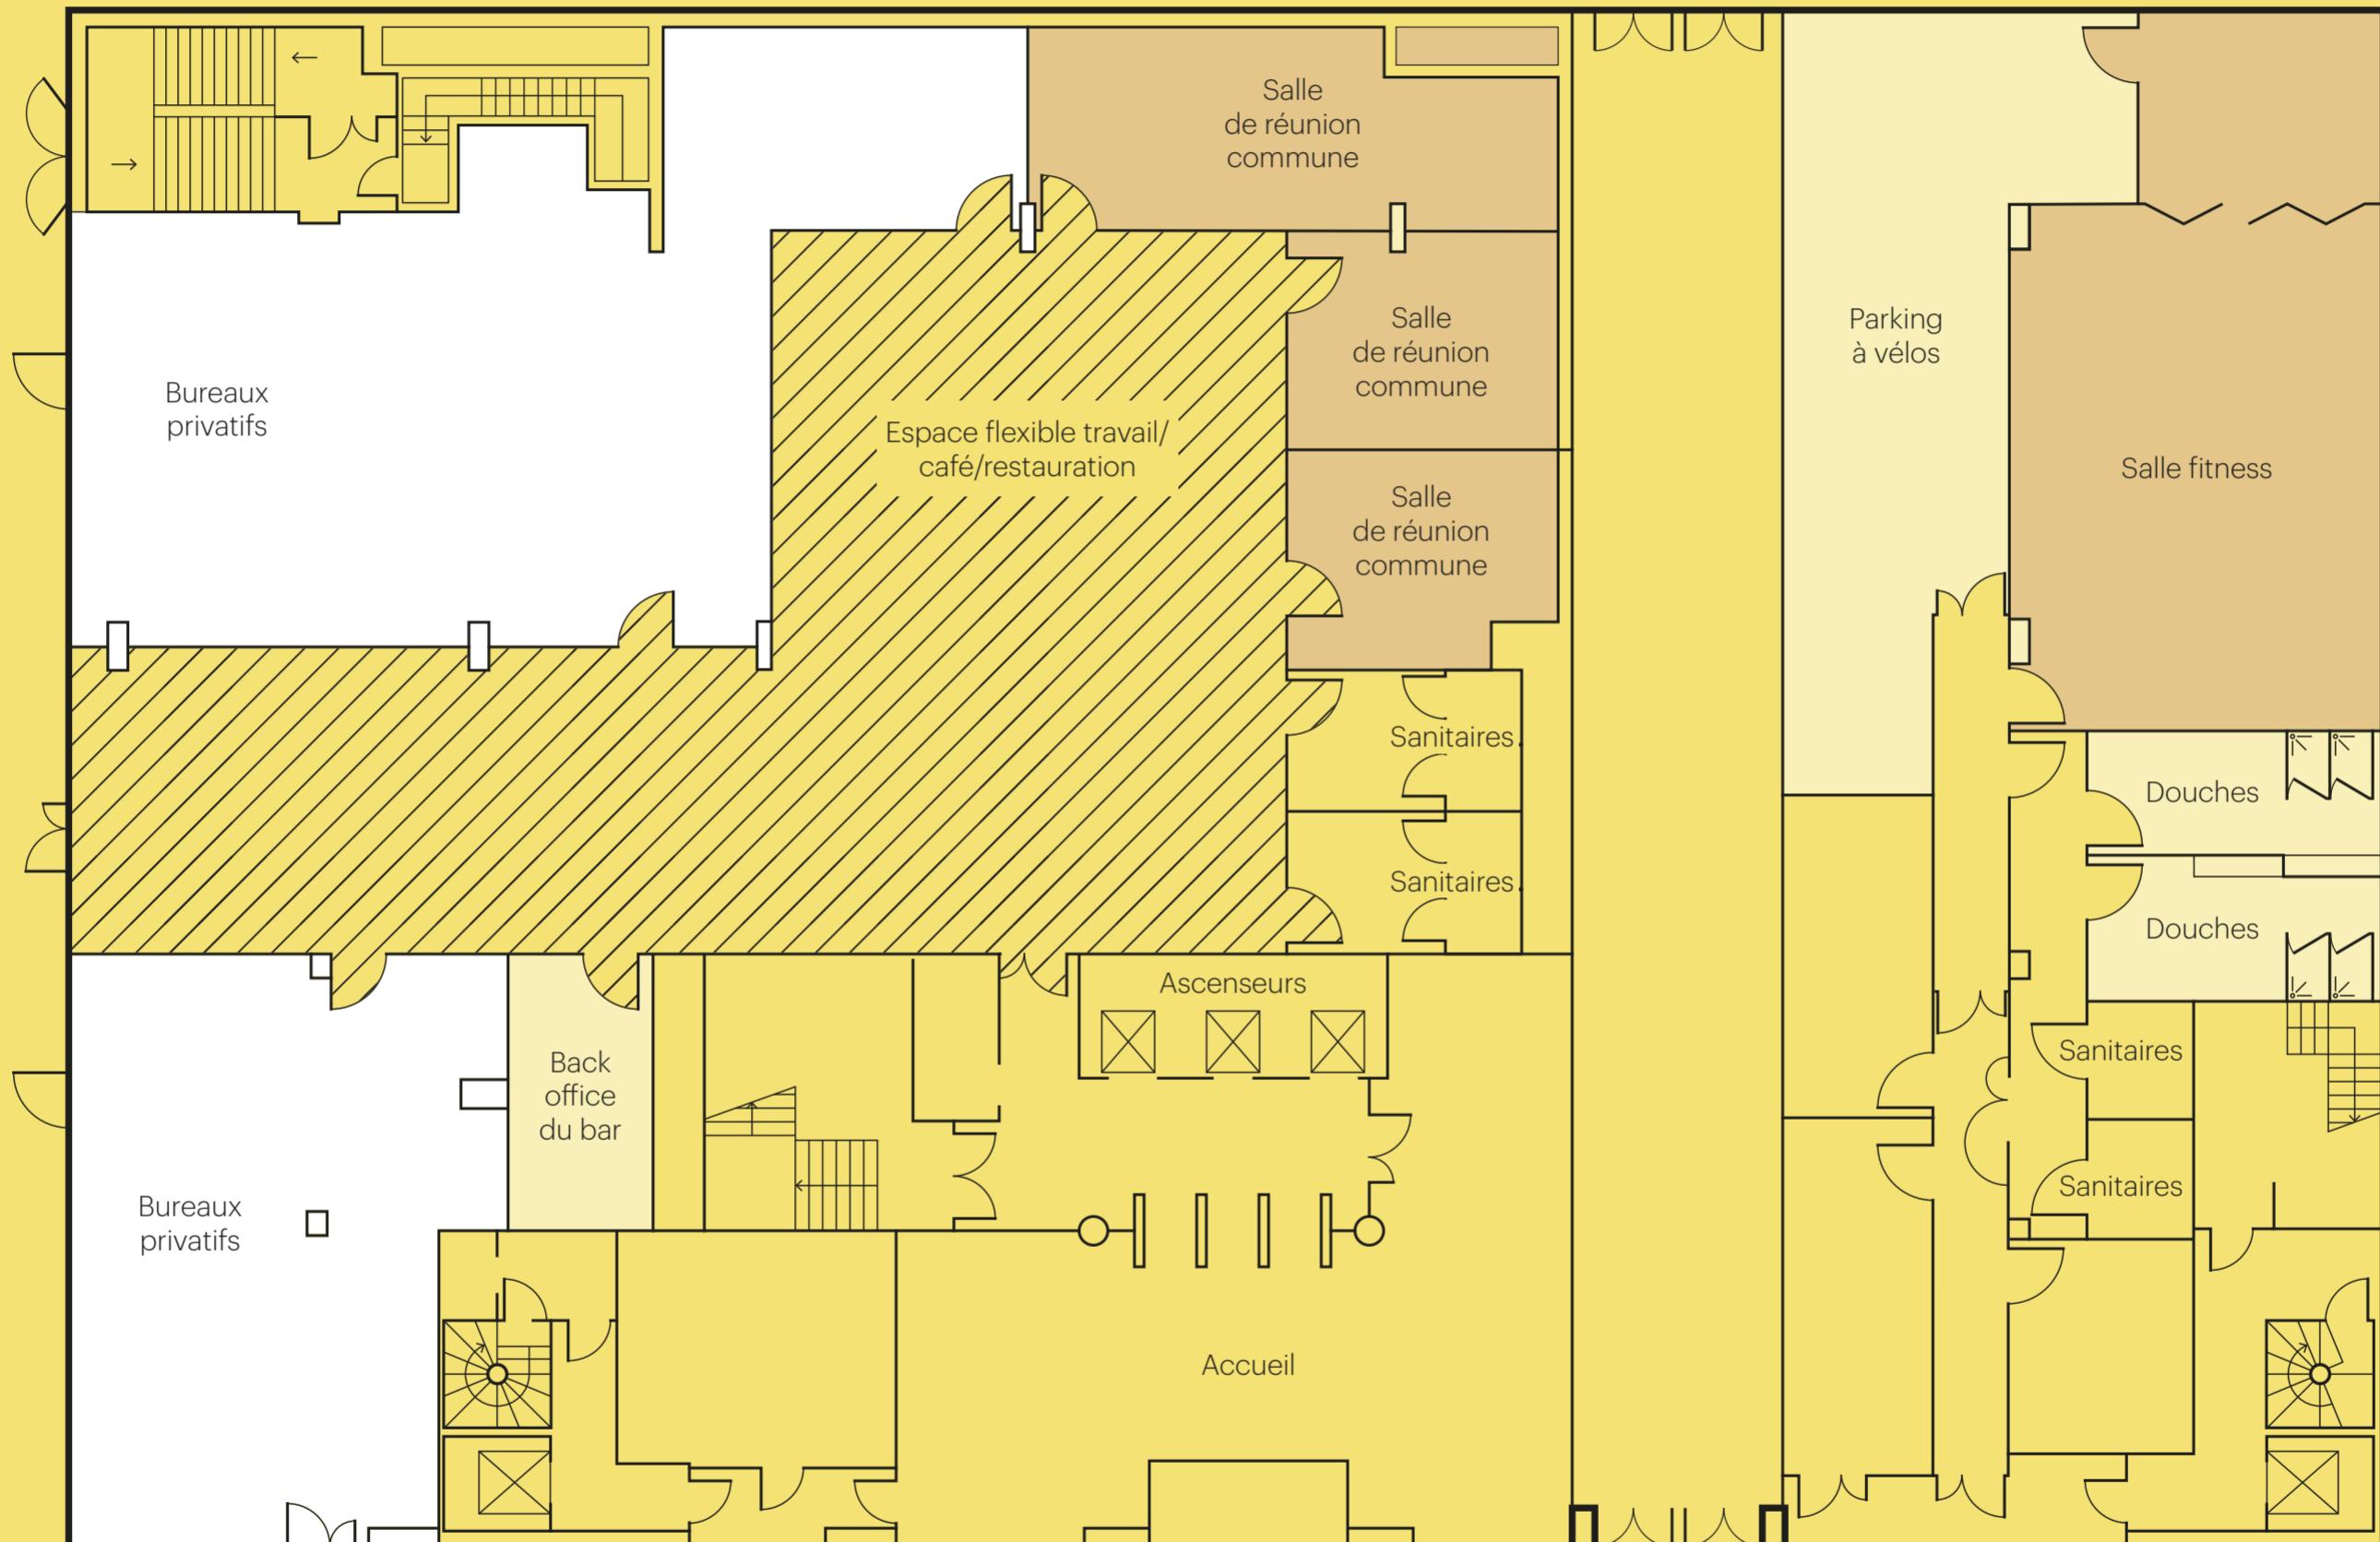


## 2<sup>E</sup> ÉTAGE

À titre indicatif uniquement. Les plans ne sont pas à l'échelle

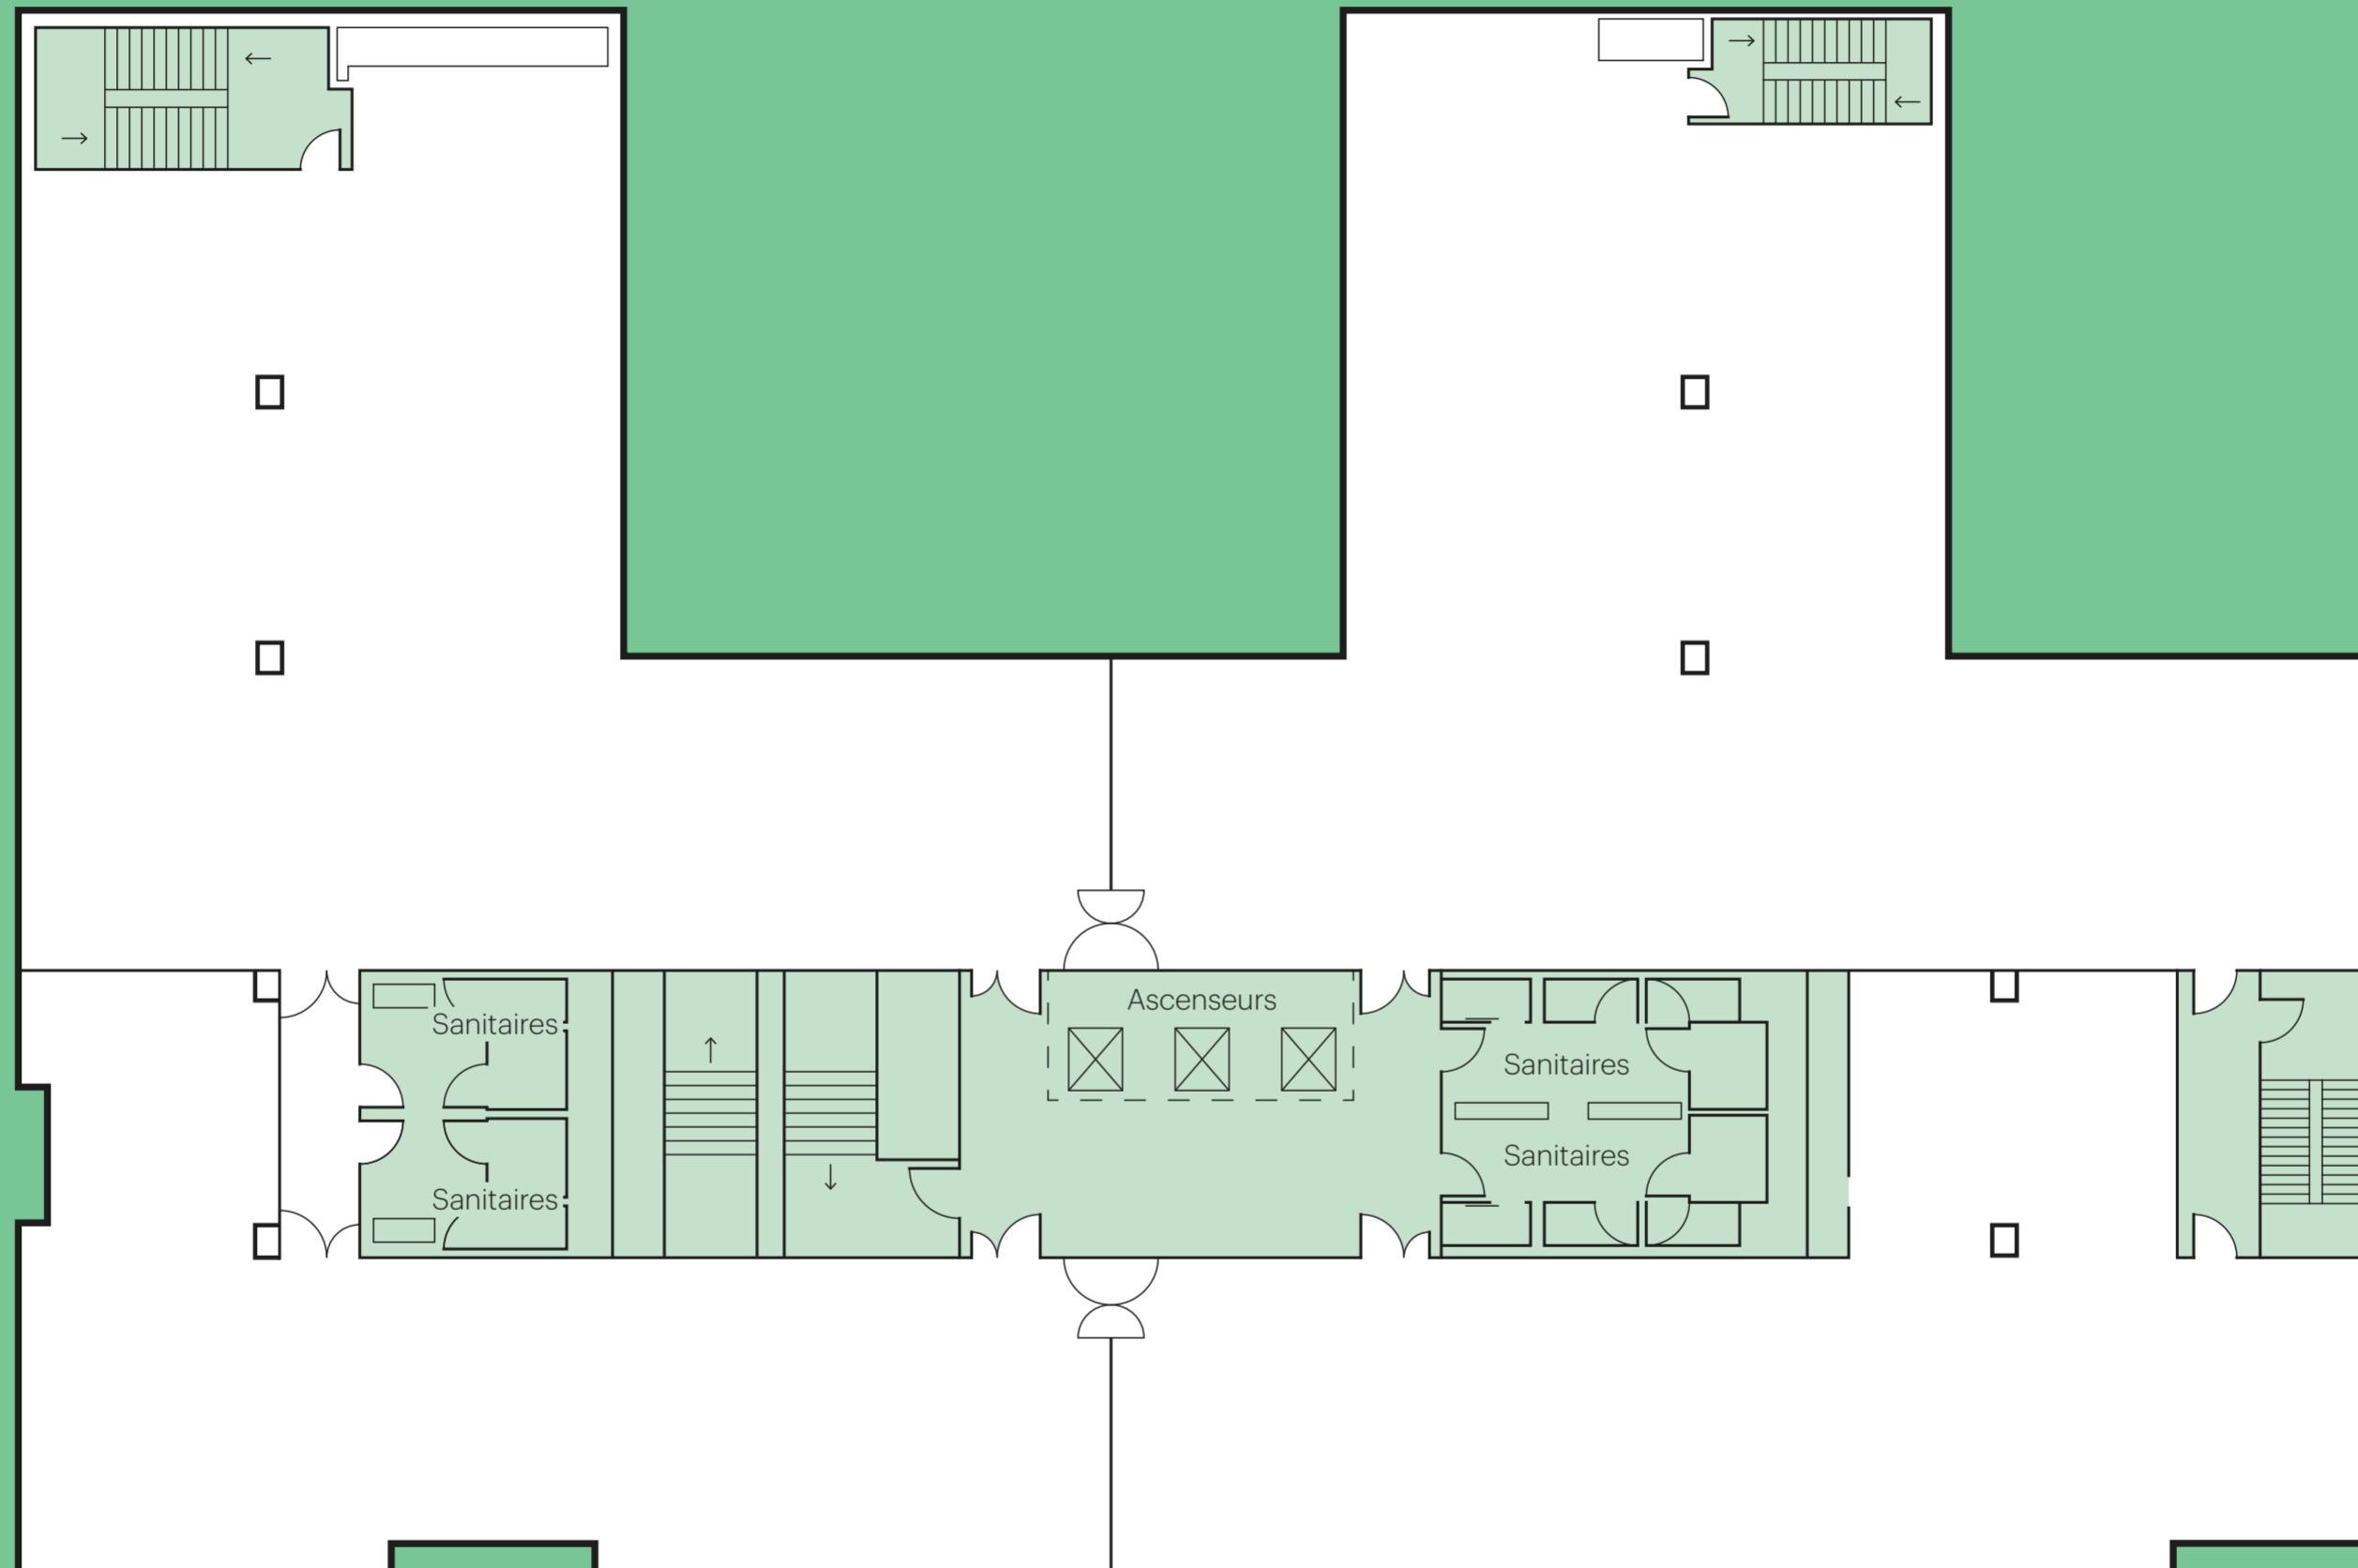

# 7<sup>e</sup> ÉTAGE

À titre indicatif uniquement. Les plans ne sont pas à l'échelle

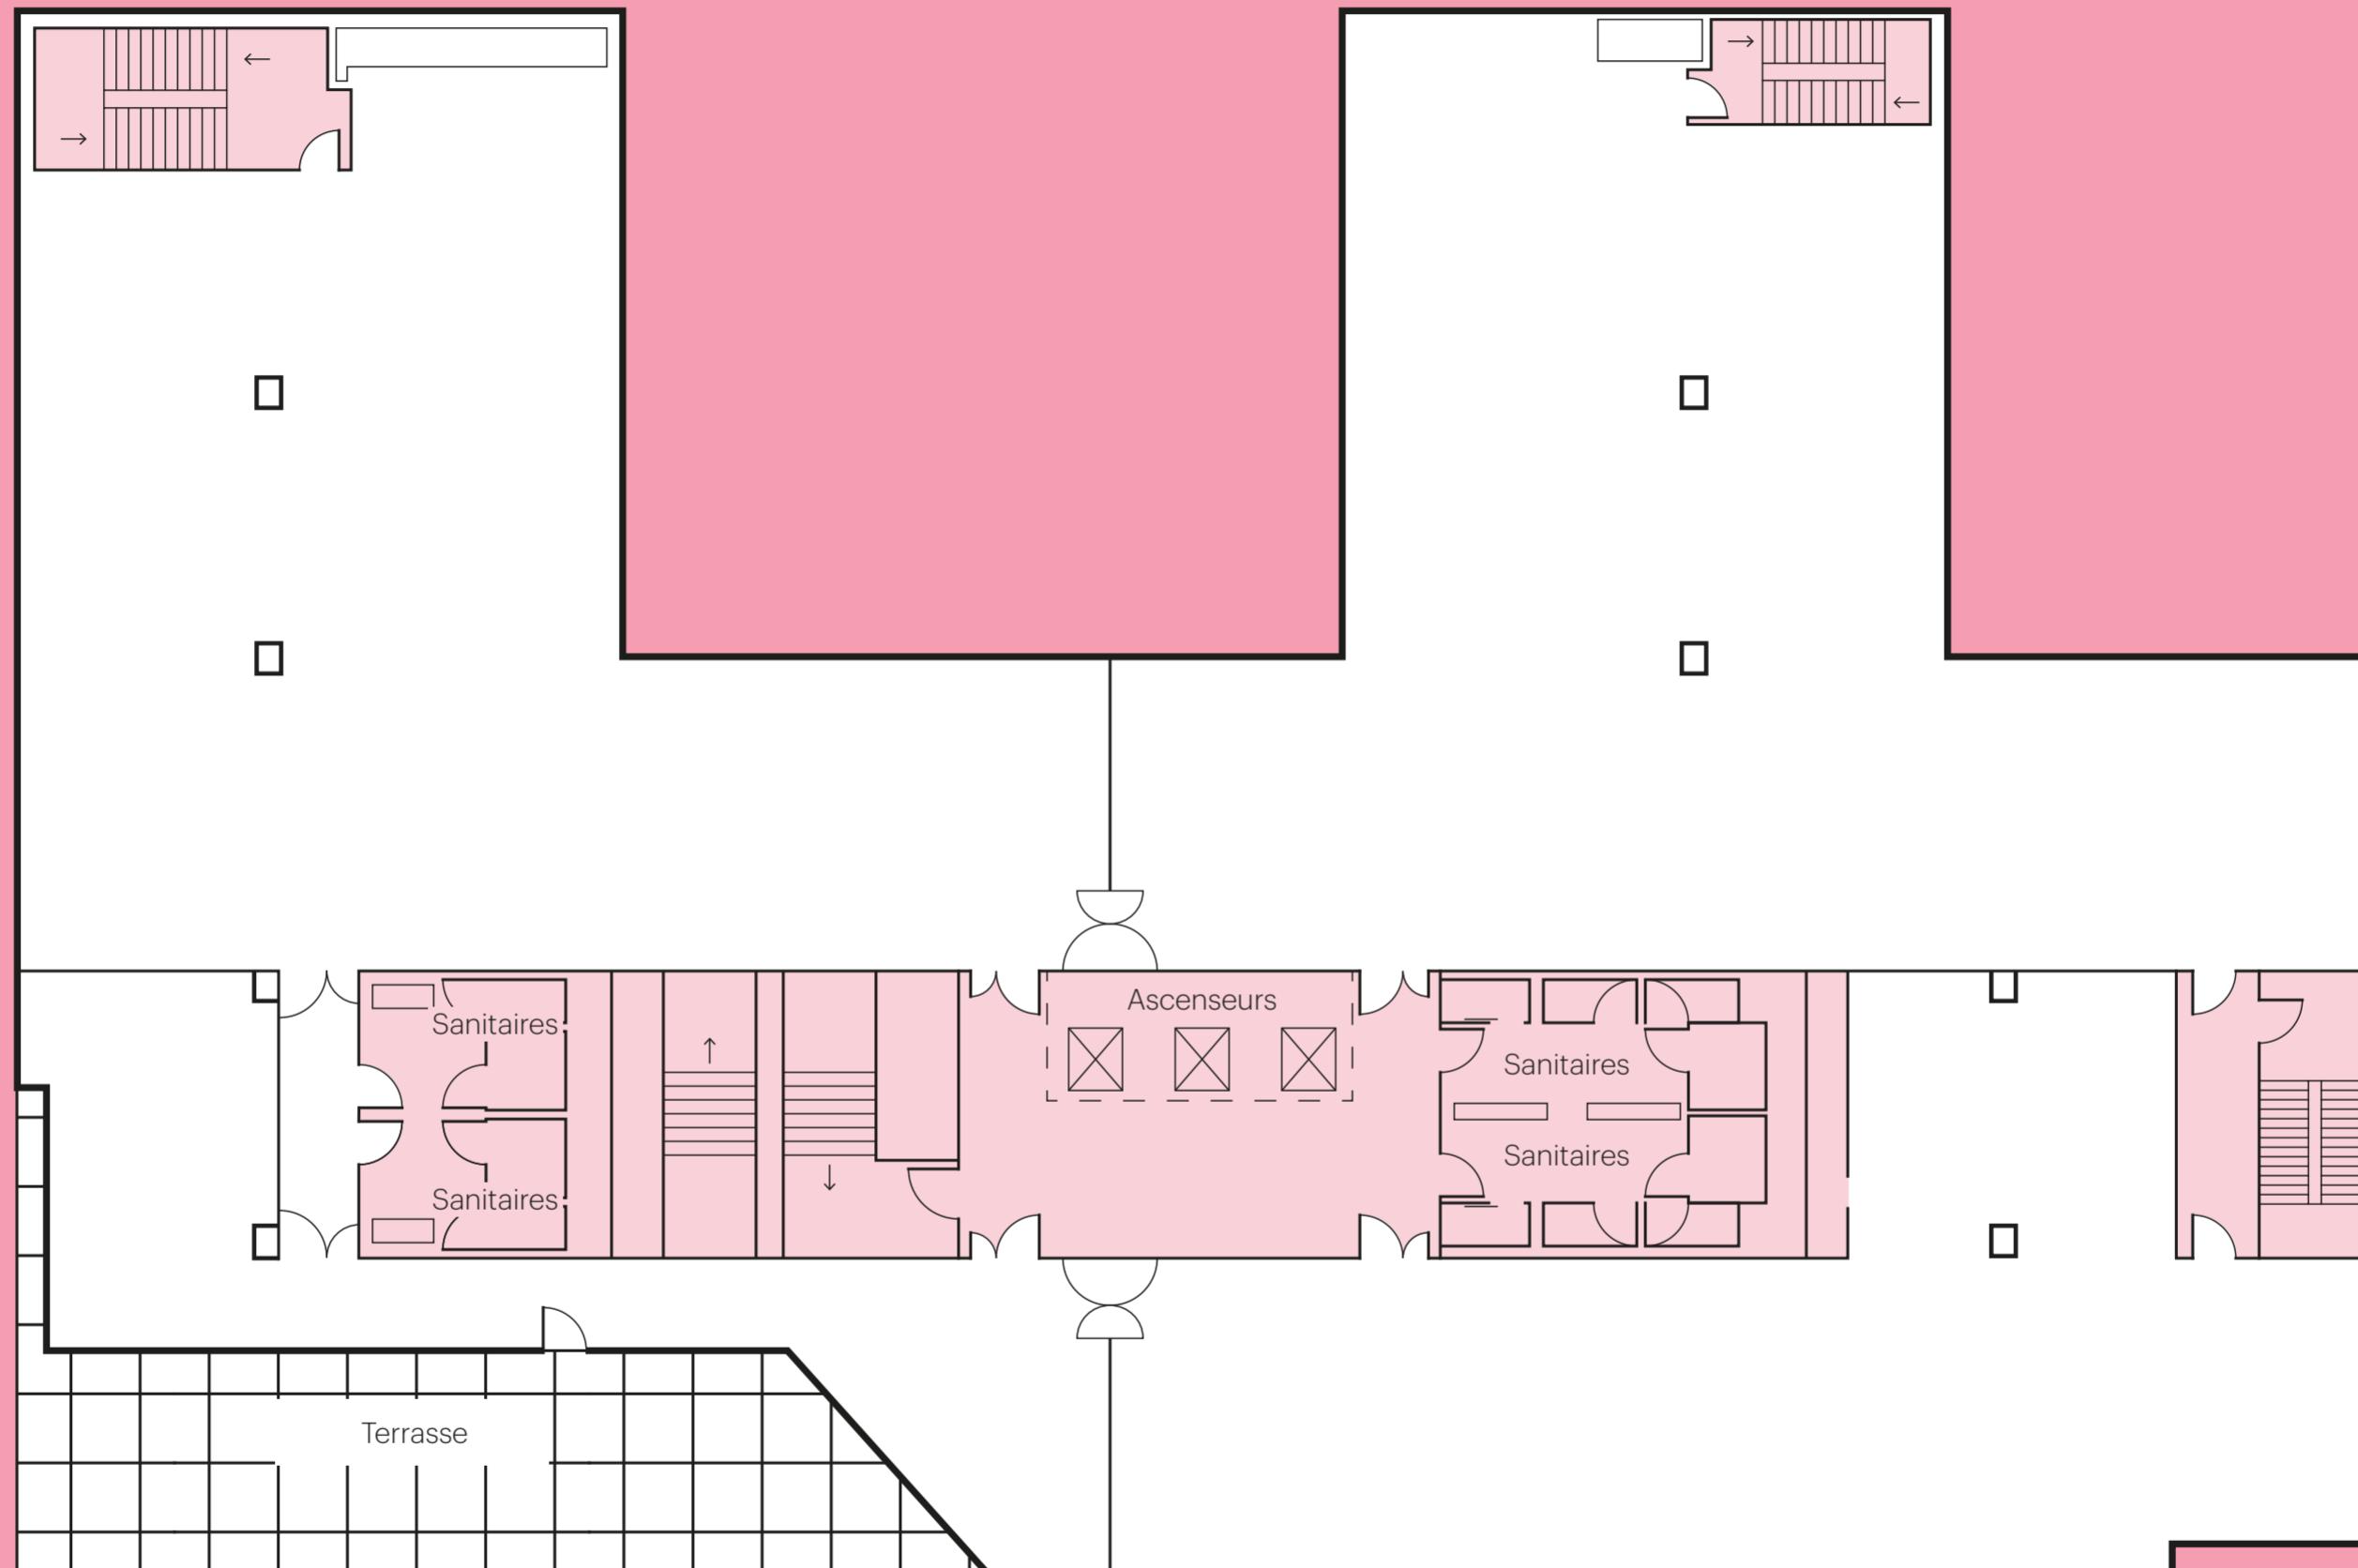

# 8<sup>e</sup> ÉTAGE

À titre indicatif uniquement. Les plans ne sont pas à l'échelle

